

Comune di Ocre (AQ)

PIANO DI RICOSTRUZIONE DI OCRE
perimetrazione: SAN FELICE
ambito Piano di Ricostruzione: O.SF

Comune di Ocre

_IL SINDACO
Ing. Fausto Fracassi

_R.U.P.
Ing. Fausto Pancella

_UFFICIO AREA SISMA
Ing. Valentina Di Stefano
Ing. Rosanna Gualtieri

Scuola di Architettura e Design

_IL RESPONSABILE SCIENTIFICO
Arch. Marco D'Annunziis



PARTE E
VARIAZIONI URBANISTICHE

COMUNE
DI OCRE



Università di
Camerino

S.A.D.

SCUOLA DI
ARCHITETTURA E
DESIGN
Ascoli Piceno

Direttore S.A.D.
Umberto Cao


*Responsabile
Scientifico:*
Marco D'Annunziis

Gruppo di ricerca:
Valerio Borzacchini
Luigi Coccia
Gerardo Doti
con
Sara Cipolletti
Anna Maria Digiglio
Stefano Galiffa
Silvia Medori
Francesca Ricci
Manuela Vittori

PIANO DI RICOSTRUZIONE
OCRE
AMBITO O.SF
Comune di Ocre (AQ)

elaborato

scala

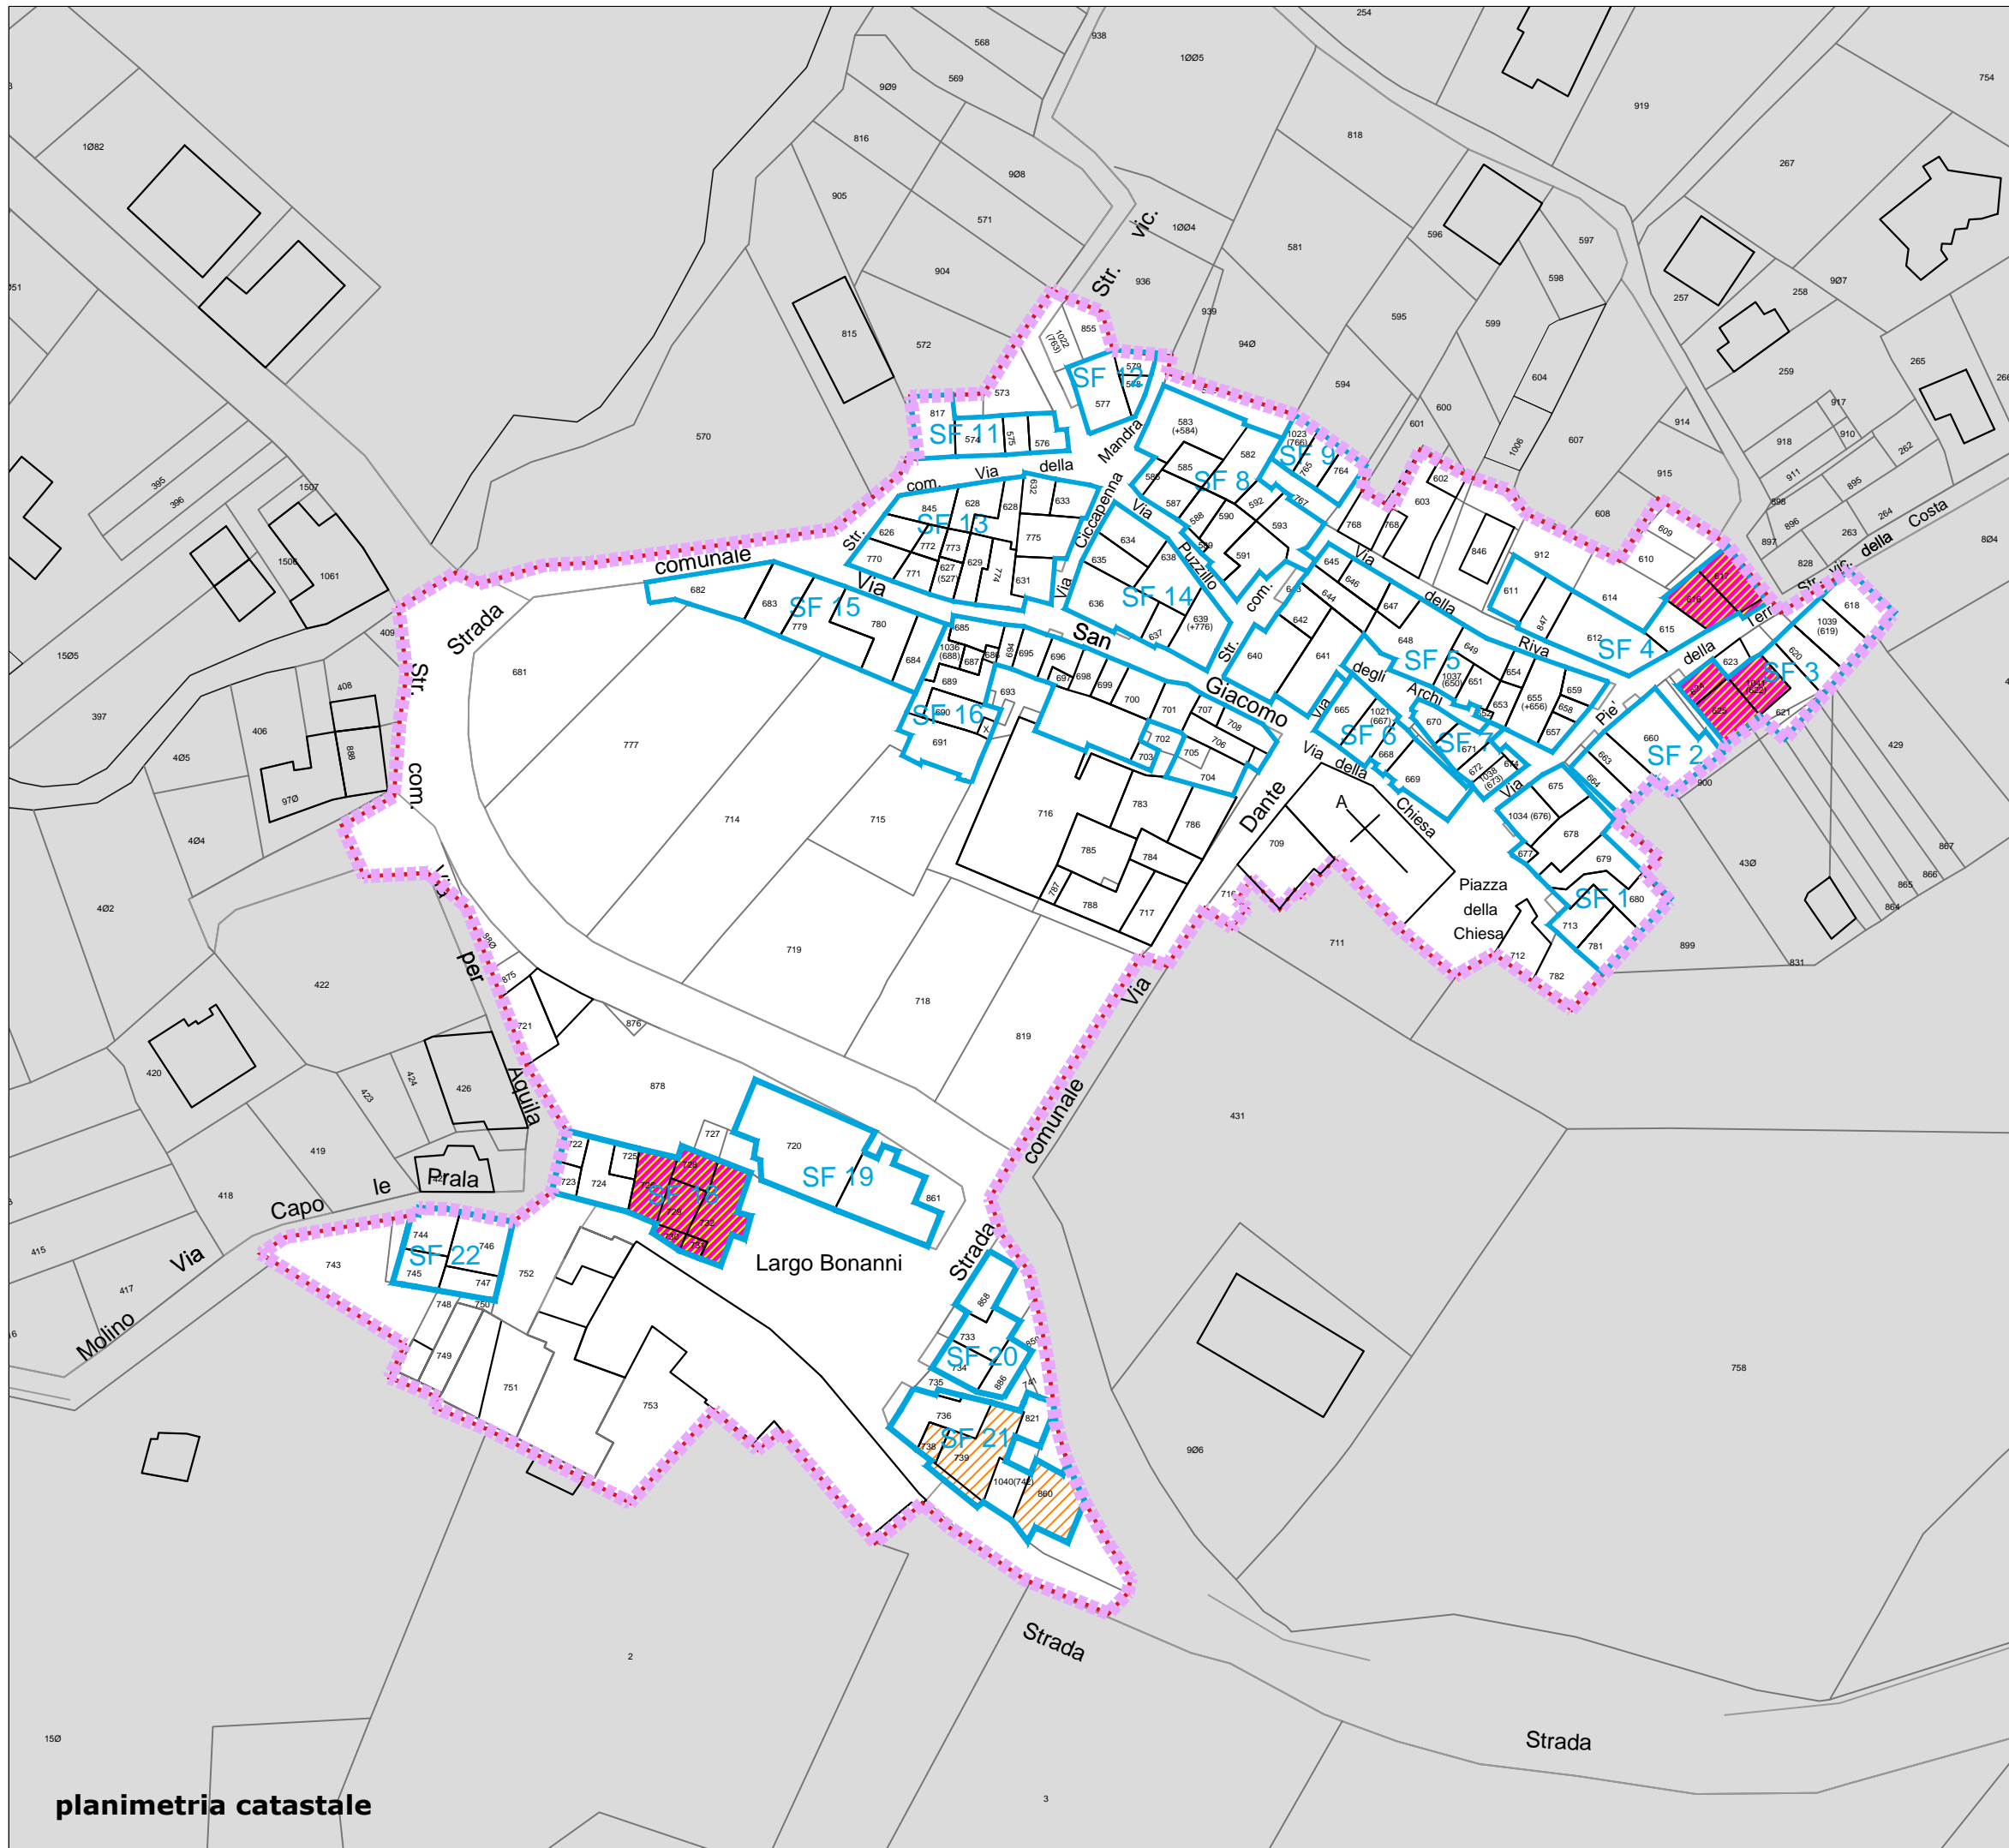

planimetria catastale

**AMBITO O.SF
VARIAZIONI URBANISTICHE**

LEGENDA

- PERIMETRAZIONE
- AMBITI
- AGGREGATI
- demolizione e ricostruzione (sostituzione)
- delocalizzazioni

Individuazione delle sostituzioni edilizie e delocalizzazioni



Università di Camerino S.A.D.
SCUOLA DI ARCHITETTURA E DESIGN
Ascoli Piceno
Direttore S.A.D.
Umberto Cao
Responsabile Scientifico:
Marco D'Annuntilis


Gruppo di ricerca:
Valerio Borzacchini
Luigi Coccia
Gerardo Doti
con
Sara Cipolletti
Anna Maria Digiglio
Stefano Galiffa
Silvia Medori
Francesca Ricci
Manuela Vittori

**PIANO DI RICOSTRUZIONE
OCRE
AMBITO O.SF
Comune di Ocre (AQ)**

elaborato
E3

scala
1:1000

VARIAZIONI URBANISTICHE
Carta delle sostituzioni edilizie e delocalizzazioni

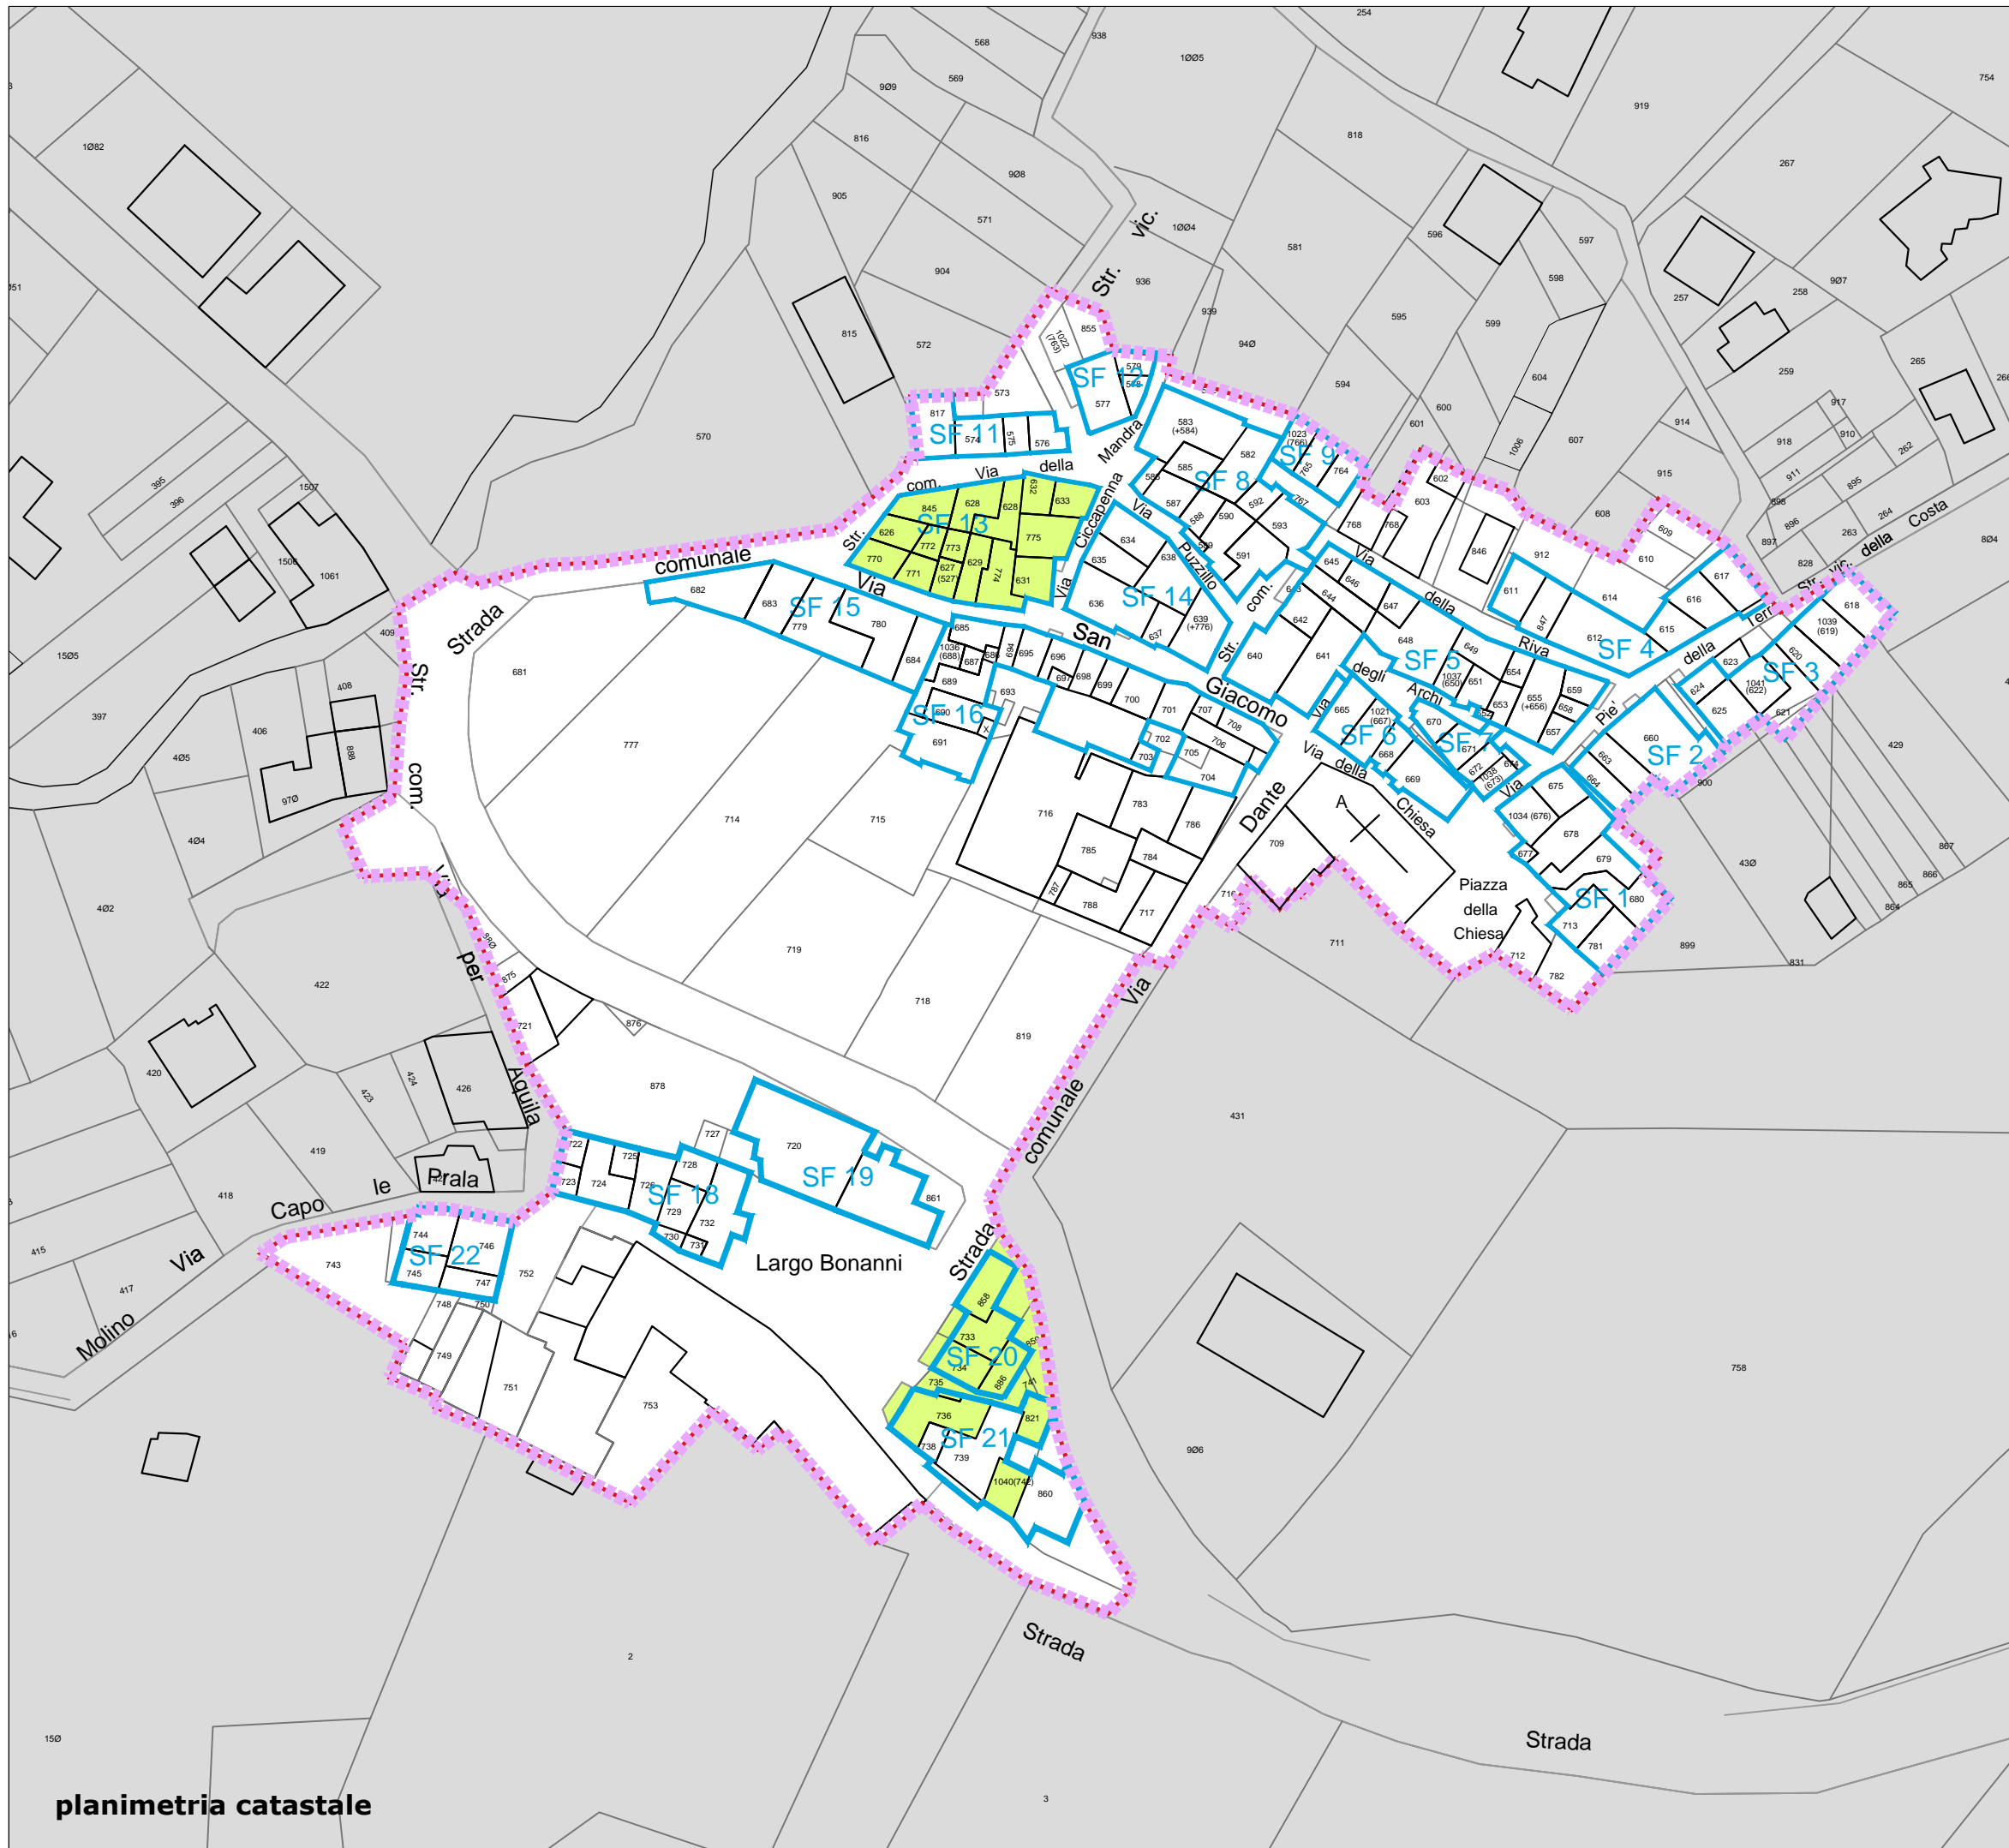

planimetria catastale

**AMBITO O.S.F
VARIAZIONI URBANISTICHE**

LEGENDA

- PERIMETRAZIONE
- AMBITI
- AGGREGATI
- immobili da acquisire

Individuazione degli immobili da acquisire al pubblico



Università di Camerino
S.A.D.
SCUOLA DI ARCHITETTURA E DESIGN
Ascoli Piceno
Direttore S.A.D.
Umberto Cao
Responsabile Scientifico:
Marco D'Annuntilis

Gruppo di ricerca:
Valerio Borzacchini
Luigi Coccia
Gerardo Doti
con
Sara Cipolletti
Anna Maria Digiglio
Stefano Galiffa
Silvia Medori
Francesca Ricci
Manuela Vittori

**PIANO DI RICOSTRUZIONE
OCRE
AMBITO O.S.F
Comune di Ocre (AQ)**

elaborato
E4

scala
1:1000

VARIAZIONI URBANISTICHE
 Carta degli immobili da acquisire al pubblico